

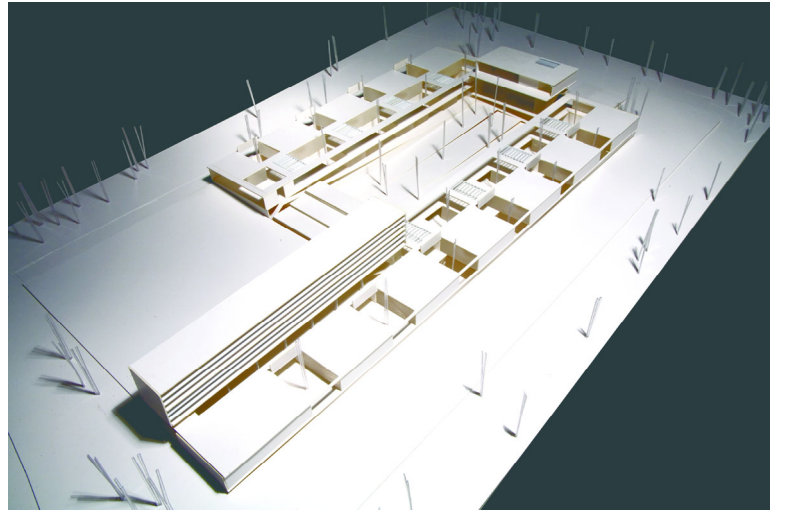


ALZADO SURESTE

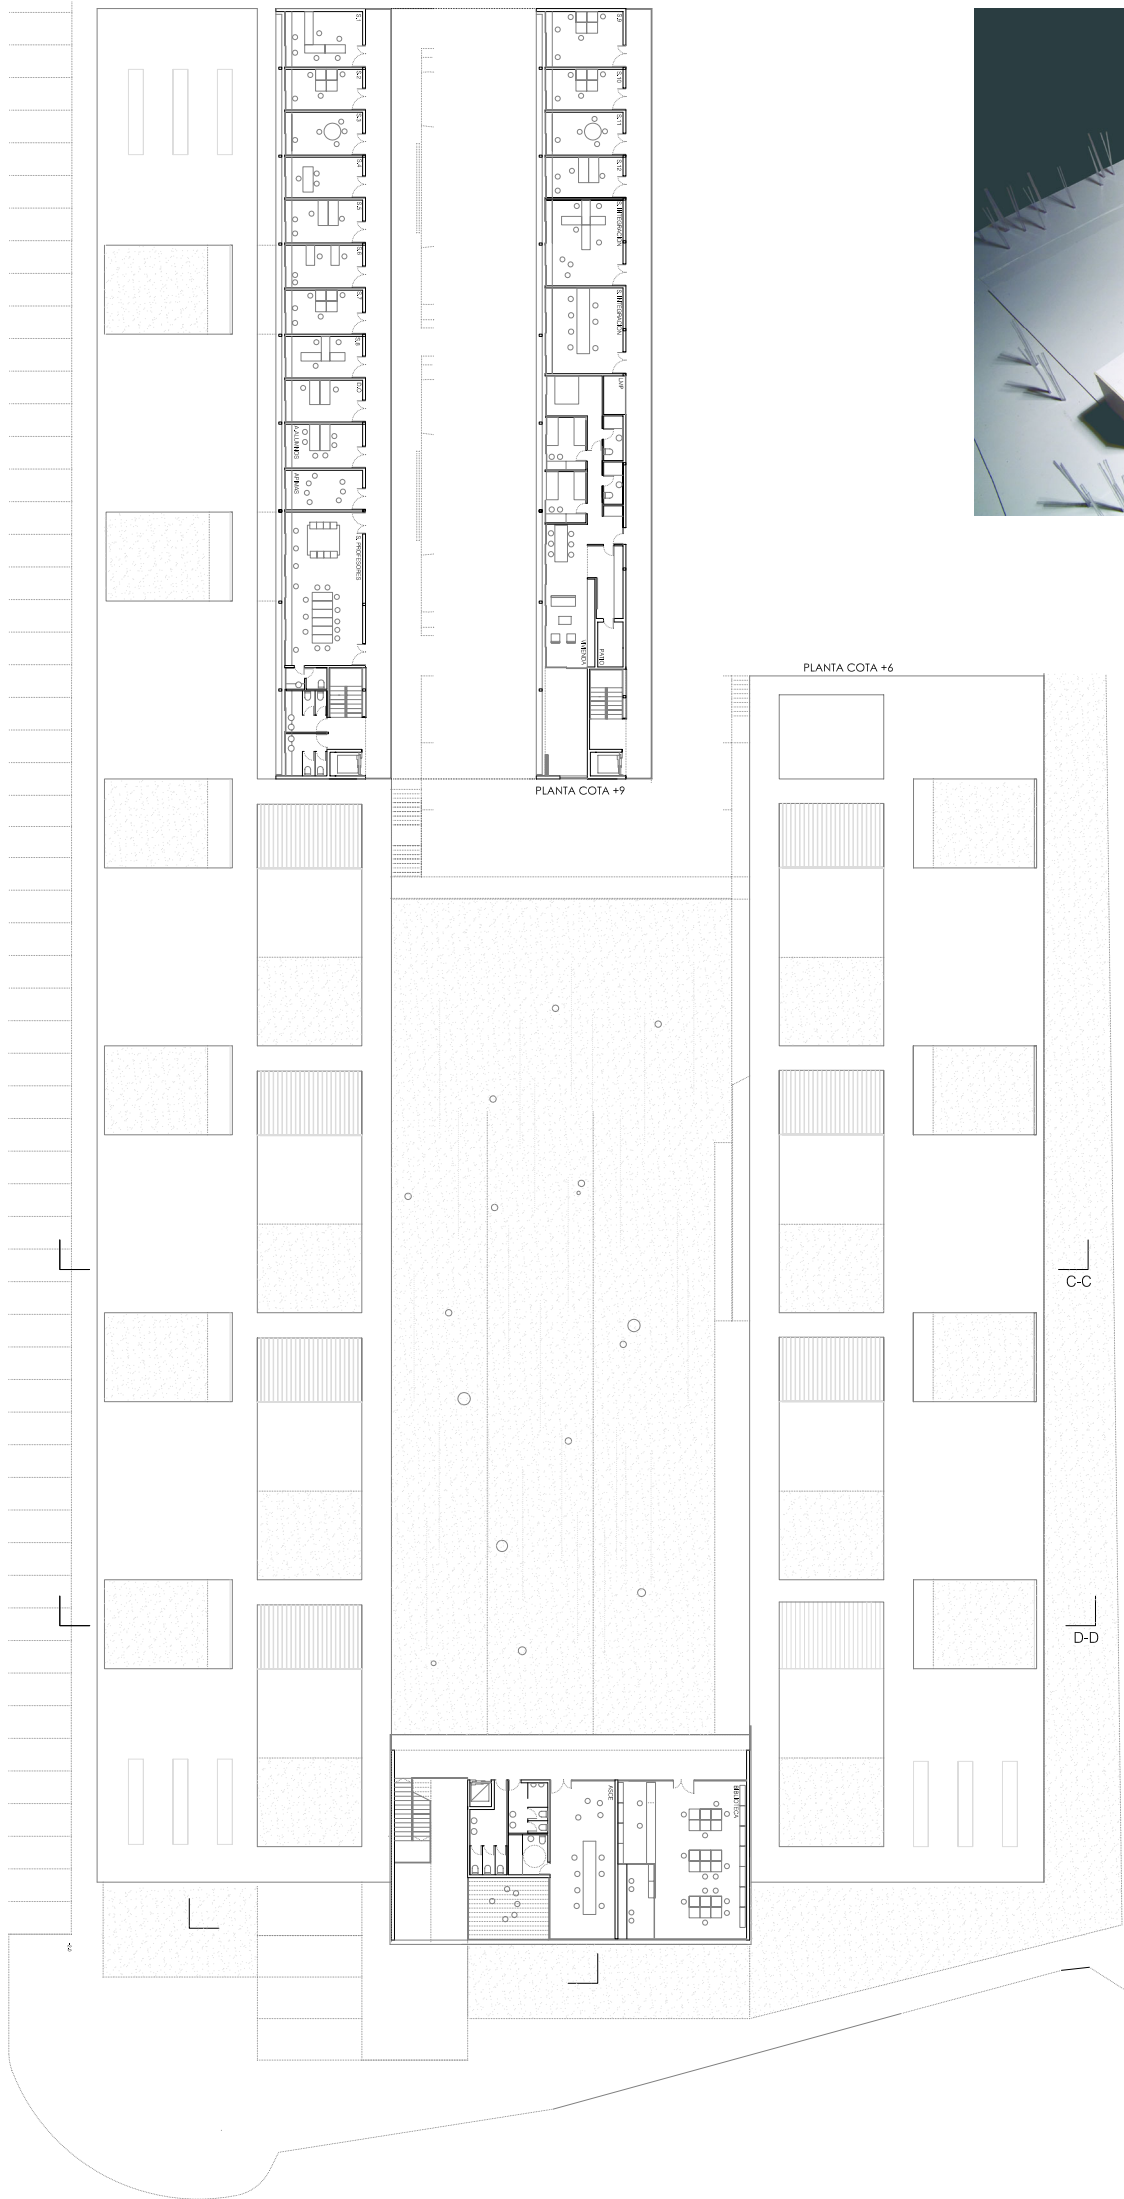

SECUNDARIA OBLIGATORIA	M2
Aula polivalente	60 (60)
Aula taller Tecnología	120 (120)
Aula música y canto	60 (60)
Aula informática	60 (60)
Aula plástica i visual	60 (60)
BACHILLERATO	
Aula polivalente	60 (60,0)
Aula informática	60 (60,0)
BACHILLERATO ARTÍSTICO	
Aulas específicas	100 (90,0)
BACHILLERATO CIENTÍFICO	
Laboratorios	53 (60)
Aula de dibujo	95 (90)
Aula taller Tecnología	120 (120)
BACHILLERATO HUMANÍSTICO	
Aula de administración	120(120)
ESPACIOS COMUNES	
Seminarios	15 (15)
Biblioteca	94 (100)
Soporte a la Integración	30 (30)
Aseos alumnos 176(173)	
GINNASIO	
Sala	580 (576)
Vestuarios	120 (120)
ÁREA DE ADMINISTRACIÓN	
Despacho director	20 (20)
Despacho administrador	15 (15)
Secretaría	47 (50)
Archivo	15 (20)
Despacho jefe de estudios	15 (15)
Despacho de orientación	15 (15)
Sala de profesores	55 (60)
Despacho APMAAS	15 (15)
Aseos profesores	34 (30)
Asociación de alumnos	15 (15)
Conserjería	10 (10)
Reprografía	10 (10)
SERVICIOS COMUNES	
Cafetería	43 (40)
Almacén general	60 (60)
Aseos personal no laboral	15 (10)
Instalaciones	30 (1)
Local limpieza	10 (10)
Local de basuras	5 (5)
Vivienda conserje	90 (80)
AULA ASCE	
Aula	47(50)
Baño minusválido	8 (10)
ESPACIOS EXTERIORES	
Ocupación	29% (30%)
Circulaciones	94.6 (107.5)
Altura máxima	3 pl (3 pl)
Porches	2033(345)
Pistas deportivas	2 (2)
Estacionamiento	42 (42)
Zona ajardinada	27% (5)
TOTALES	
Total superficie útil del centro	4353 (4299)
Circulaciones	94.6 (107.4)
Total superficie útil del centro	4453 (5373)
Espesor de construcción (12%)	533 (645)
Total superficie construida	4984 (6019)
50% porches	671 (173)
TOTAL	5655 (6191)
PRESUPUESTO PREVISTO	5.695.812 Euros

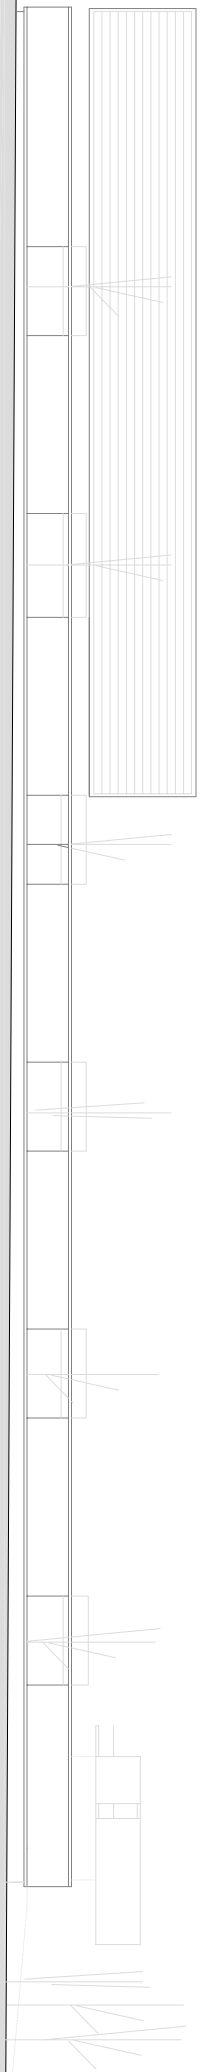