unidad de desplazamiento

03

ceip inca

e 1/2oo

alzado noroeste

planta 1

alzado suroeste

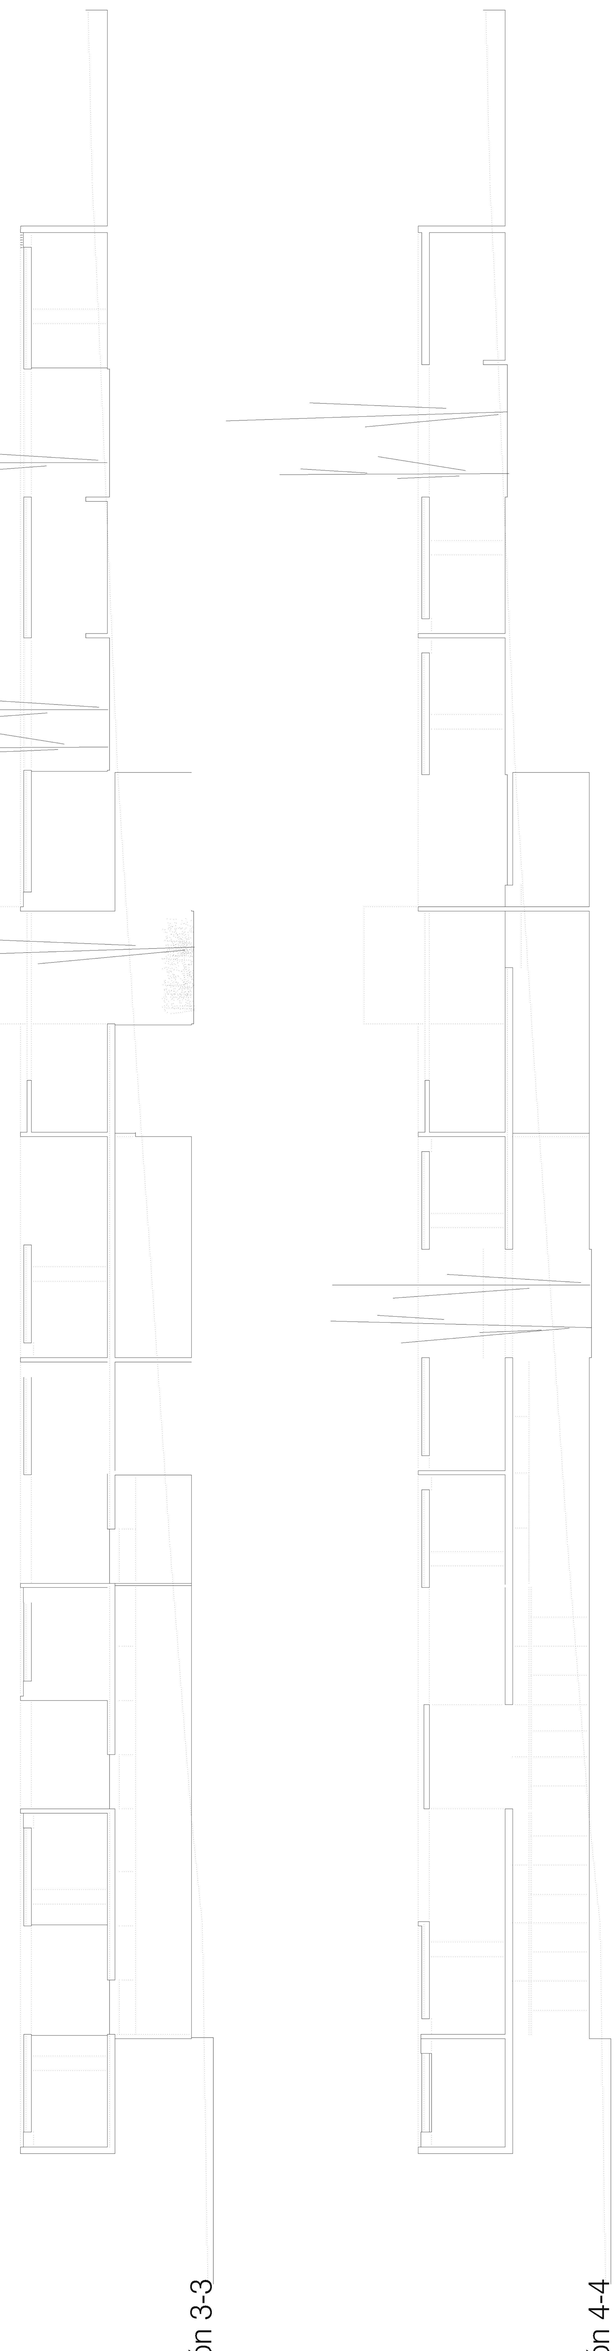

sección 3-3

sección 4-4

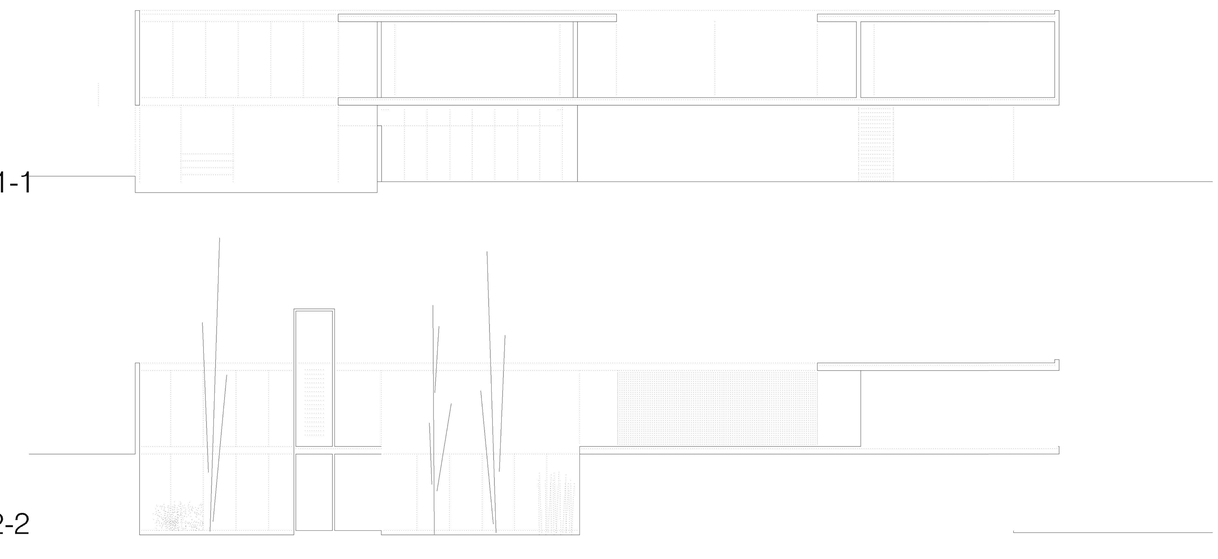

sección 1-1
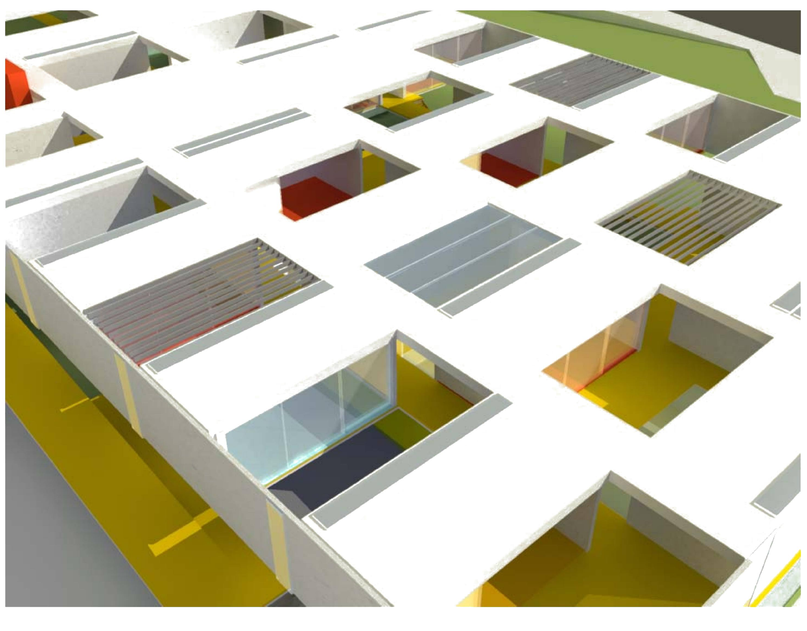
sección 2-2