unidad de desplazamiento

02

ceip inca

e 1/2oo

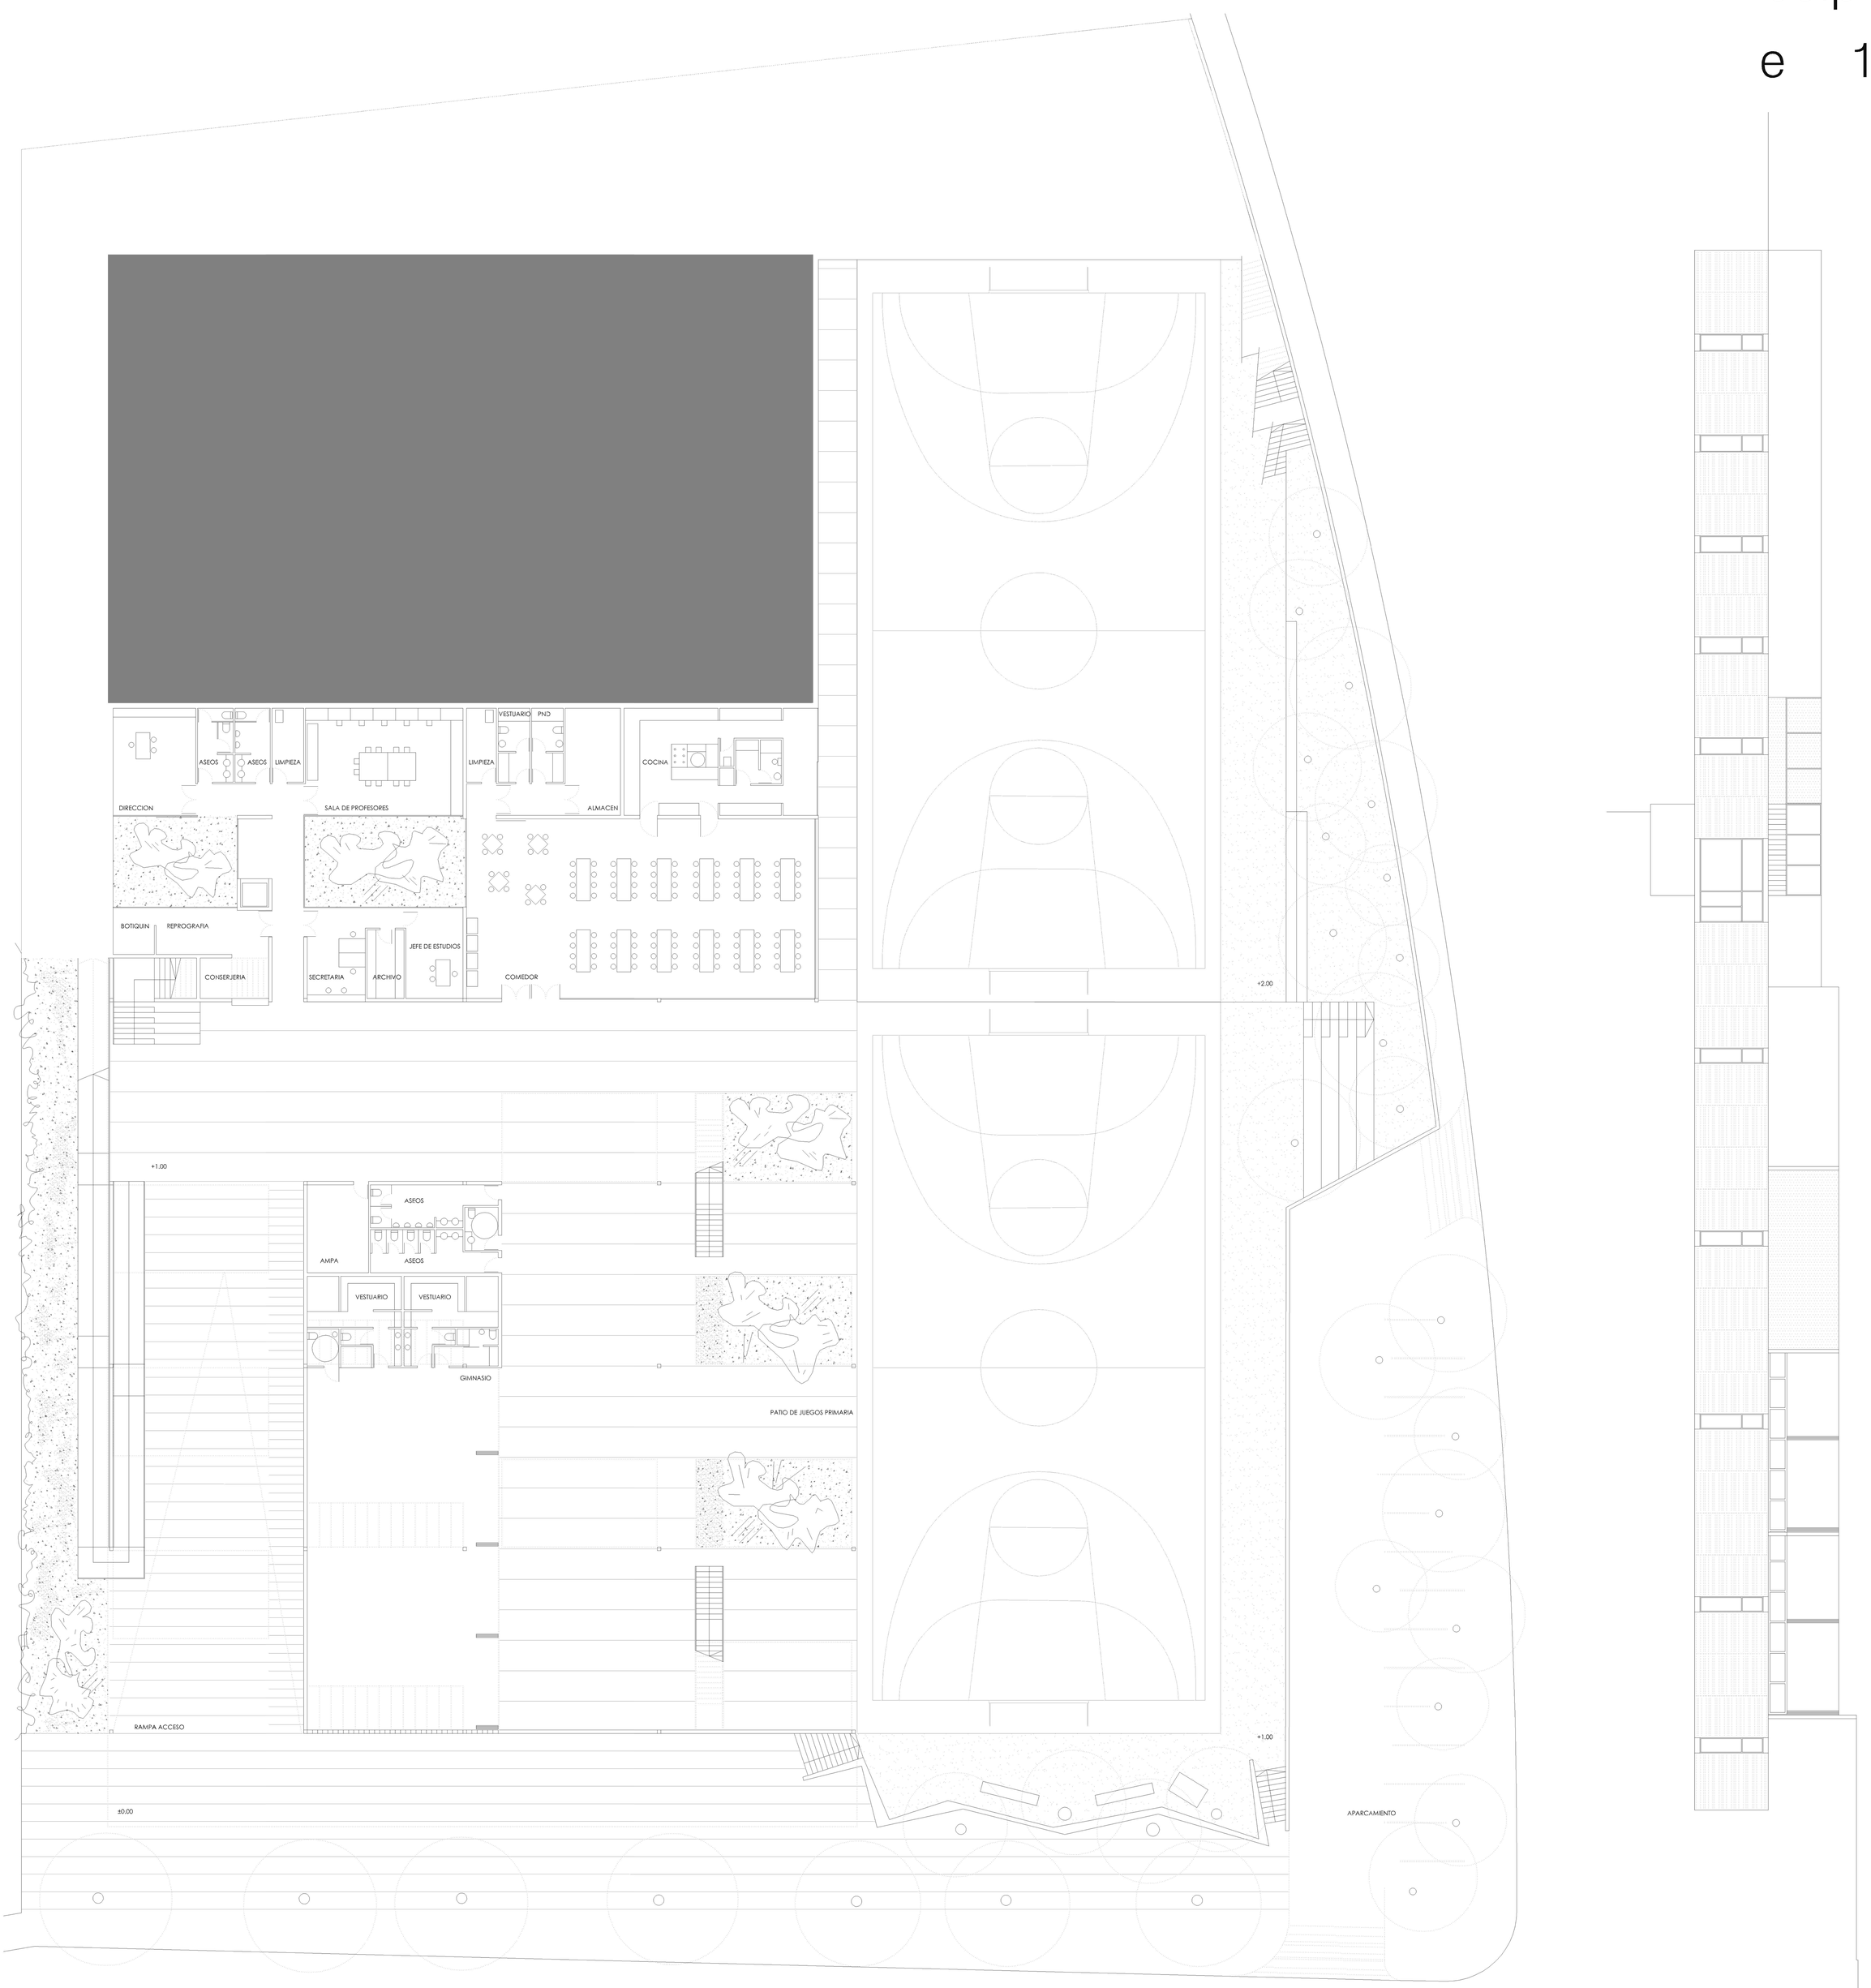

planta 0

alzado noreste

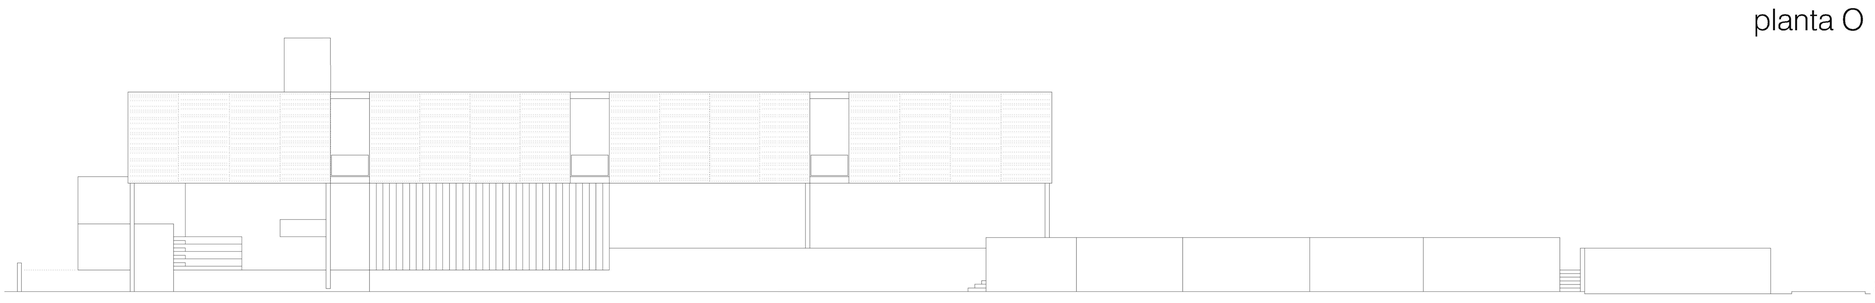
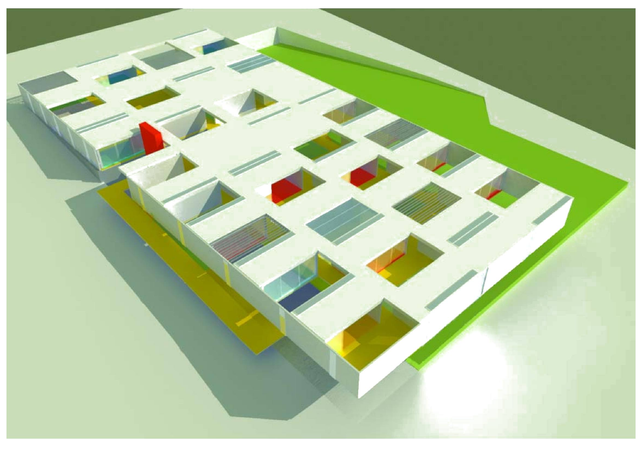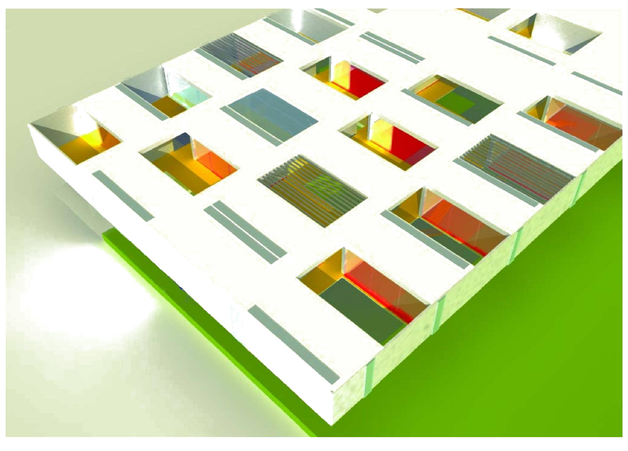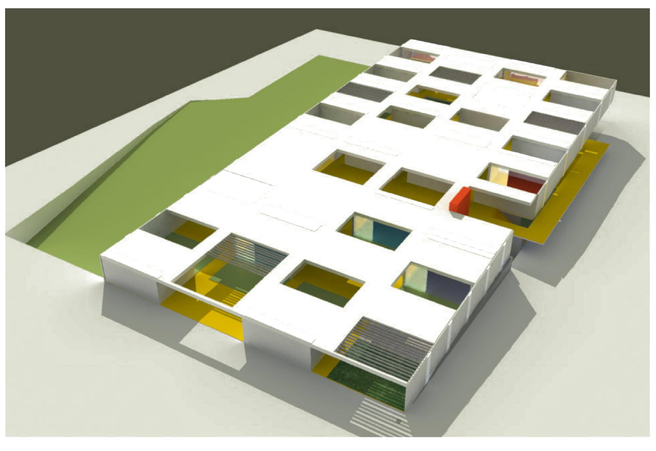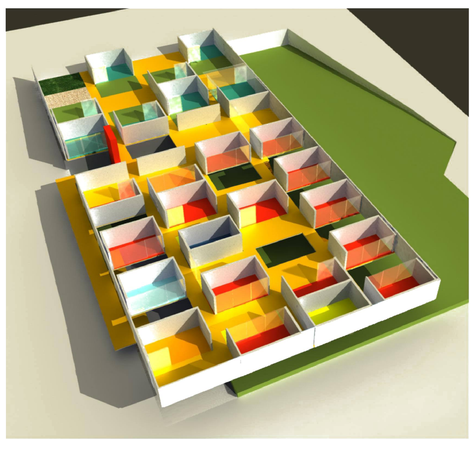
alzado sureste